

מינהל מקרקעי ישראל - מחוז חיפה



מחלקת מיפוי ומדידות

מינהל מקרקעי ישראל


גוש	חלקה ח'	שטח ד'
18002	90	0.005
18008	56	0.150
19999	1 ארעי	1.895
סה"כ מגרש 601		2.050



759
375

759
250

759
125

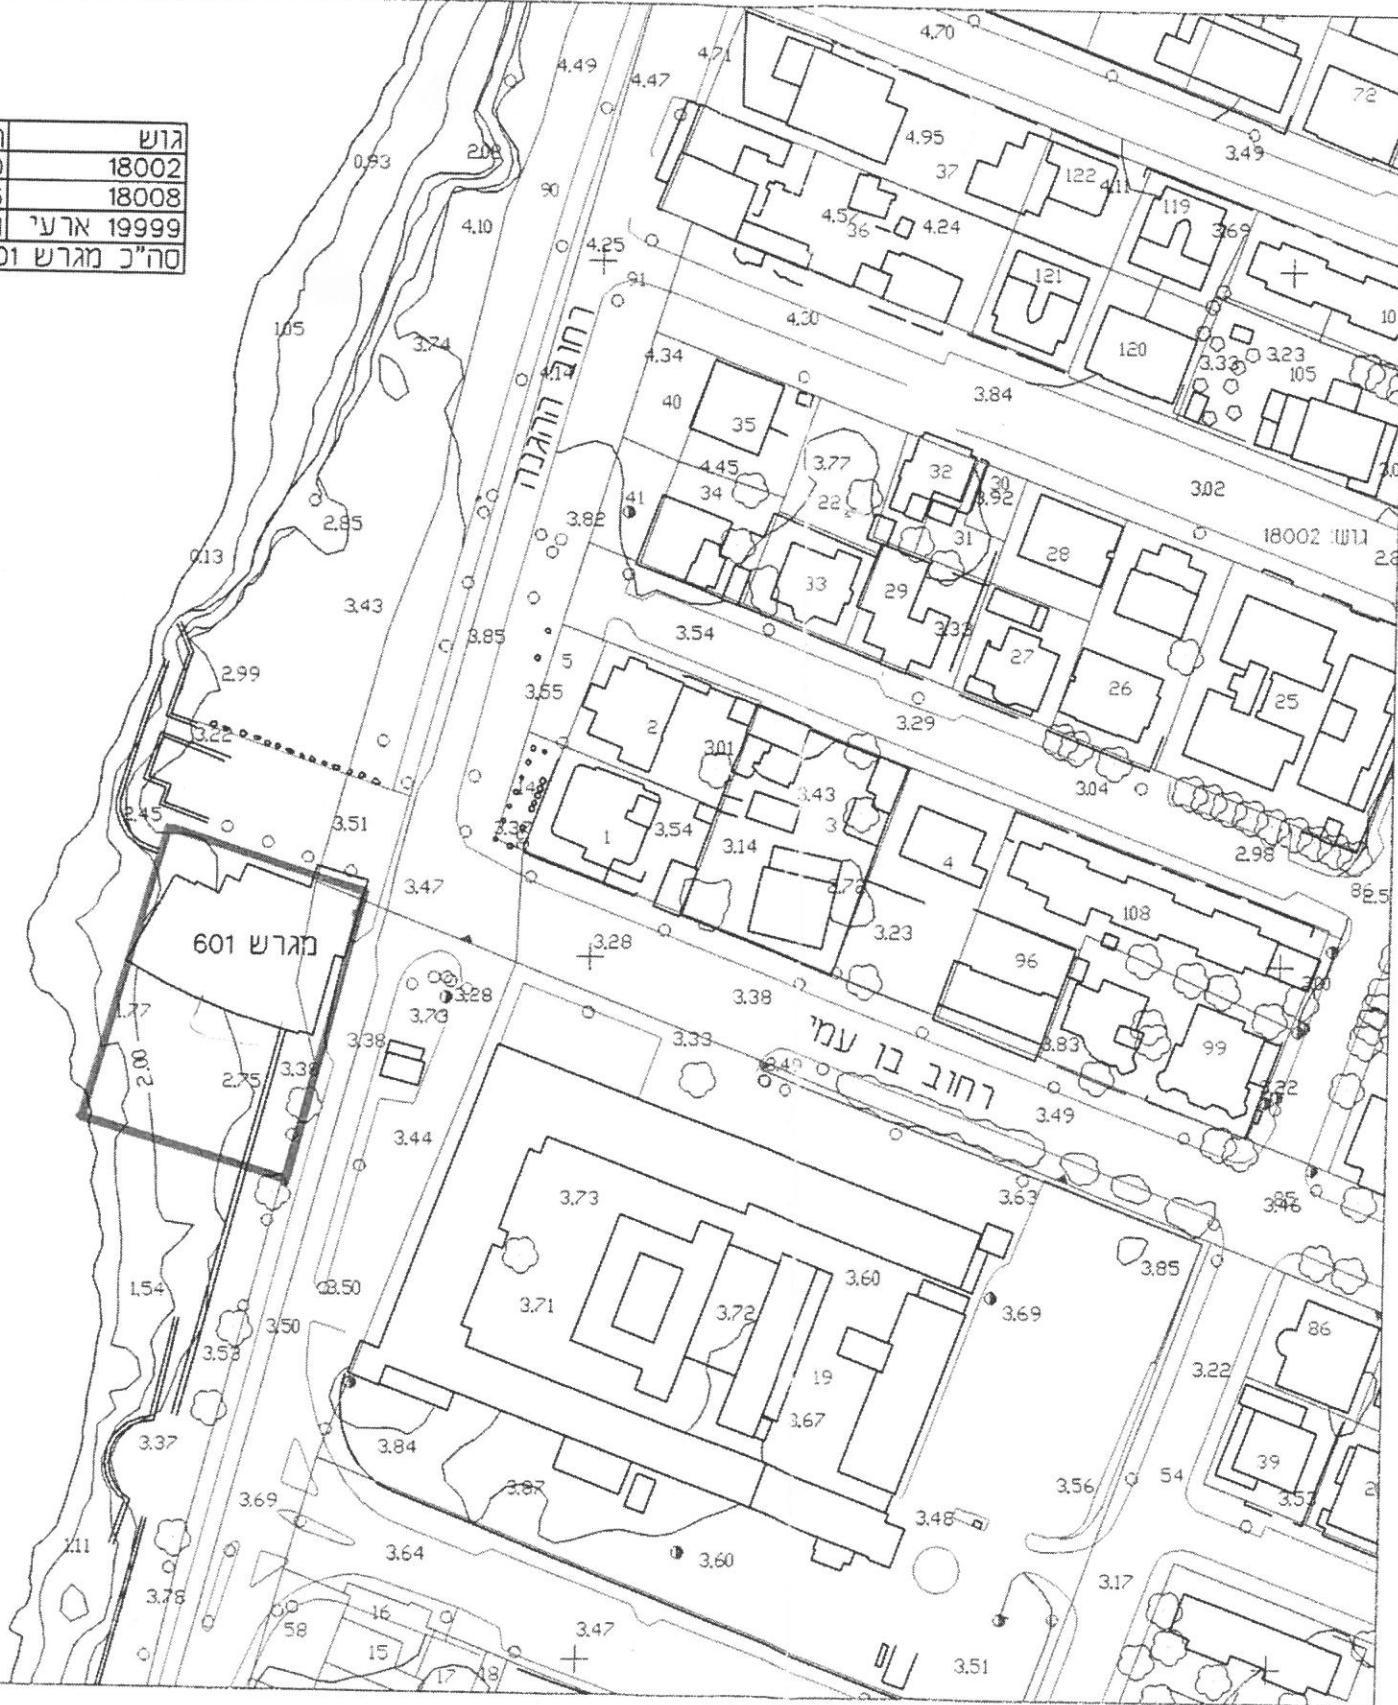

מחוז	חיפה
עיר	
מועצה	
מקום	עכו
גושים	עפ"י לוח שטחים
חלקות	עפ"י לוח שטחים
מגרש	601
שטח	2.050 דונם בערך
קנ"מ	1 : 1250

תרשים מדידה זה הוכן עפ"י הזמנה מתאריך _____
 בבקשת _____ מחלקת _____ תיק מס' _____
 מטרת התרשים _____

הערות:
 1. התרשים מבוסס על מפת גוש רשום מס' _____
 תוכנית לצרכי רישום _____
 תמורה מס' _____ של _____
 מתאריך _____
 תכנית בניין ערים מס' 7101/ג' _____
 תכנית מדידה של מודד מוסמך _____
 מפה פוטוגרמטרית-יעב"ש שמואג'ס' מתאריך 10.1.99

2. התרשים מבוסס על _____ מתאריך _____
 התרשים הוכן ע"י סגלית _____ בתאריך 11.8.99
 נבדק ע"י _____ בתאריך _____

3. שינויים בתרשים: _____
 השינוי נערך בתאריך _____ ע"י _____
 נבדק ע"י _____
 בתאריך _____ ע"י _____
 נבדק ע"י _____

מס' עבודה _____



A30099039 - 06 - 7 13188
 חוף צור עכו בעמ' 6 3